


B



MINISTERO DELLE FINANZE DIREZIONE GENERALE DEL CATASTO E DEI SERVIZI TECNICI ERARIALI NUOVO CATASTO EDILIZIO URBANO

(R. DECRETO-LEGGE 18 APRILE 1952-XVII, N. 652)

Planimetria dell'immobile situato nel Comune di Viale Delle Medaglie d'Oro 358
Ditta Bonomi Andrea
Allegata alla dichiarazione presentata all'Ufficio (*) Tecnico Erariale di Roma
(*) Tecnico Erariale o del Comune

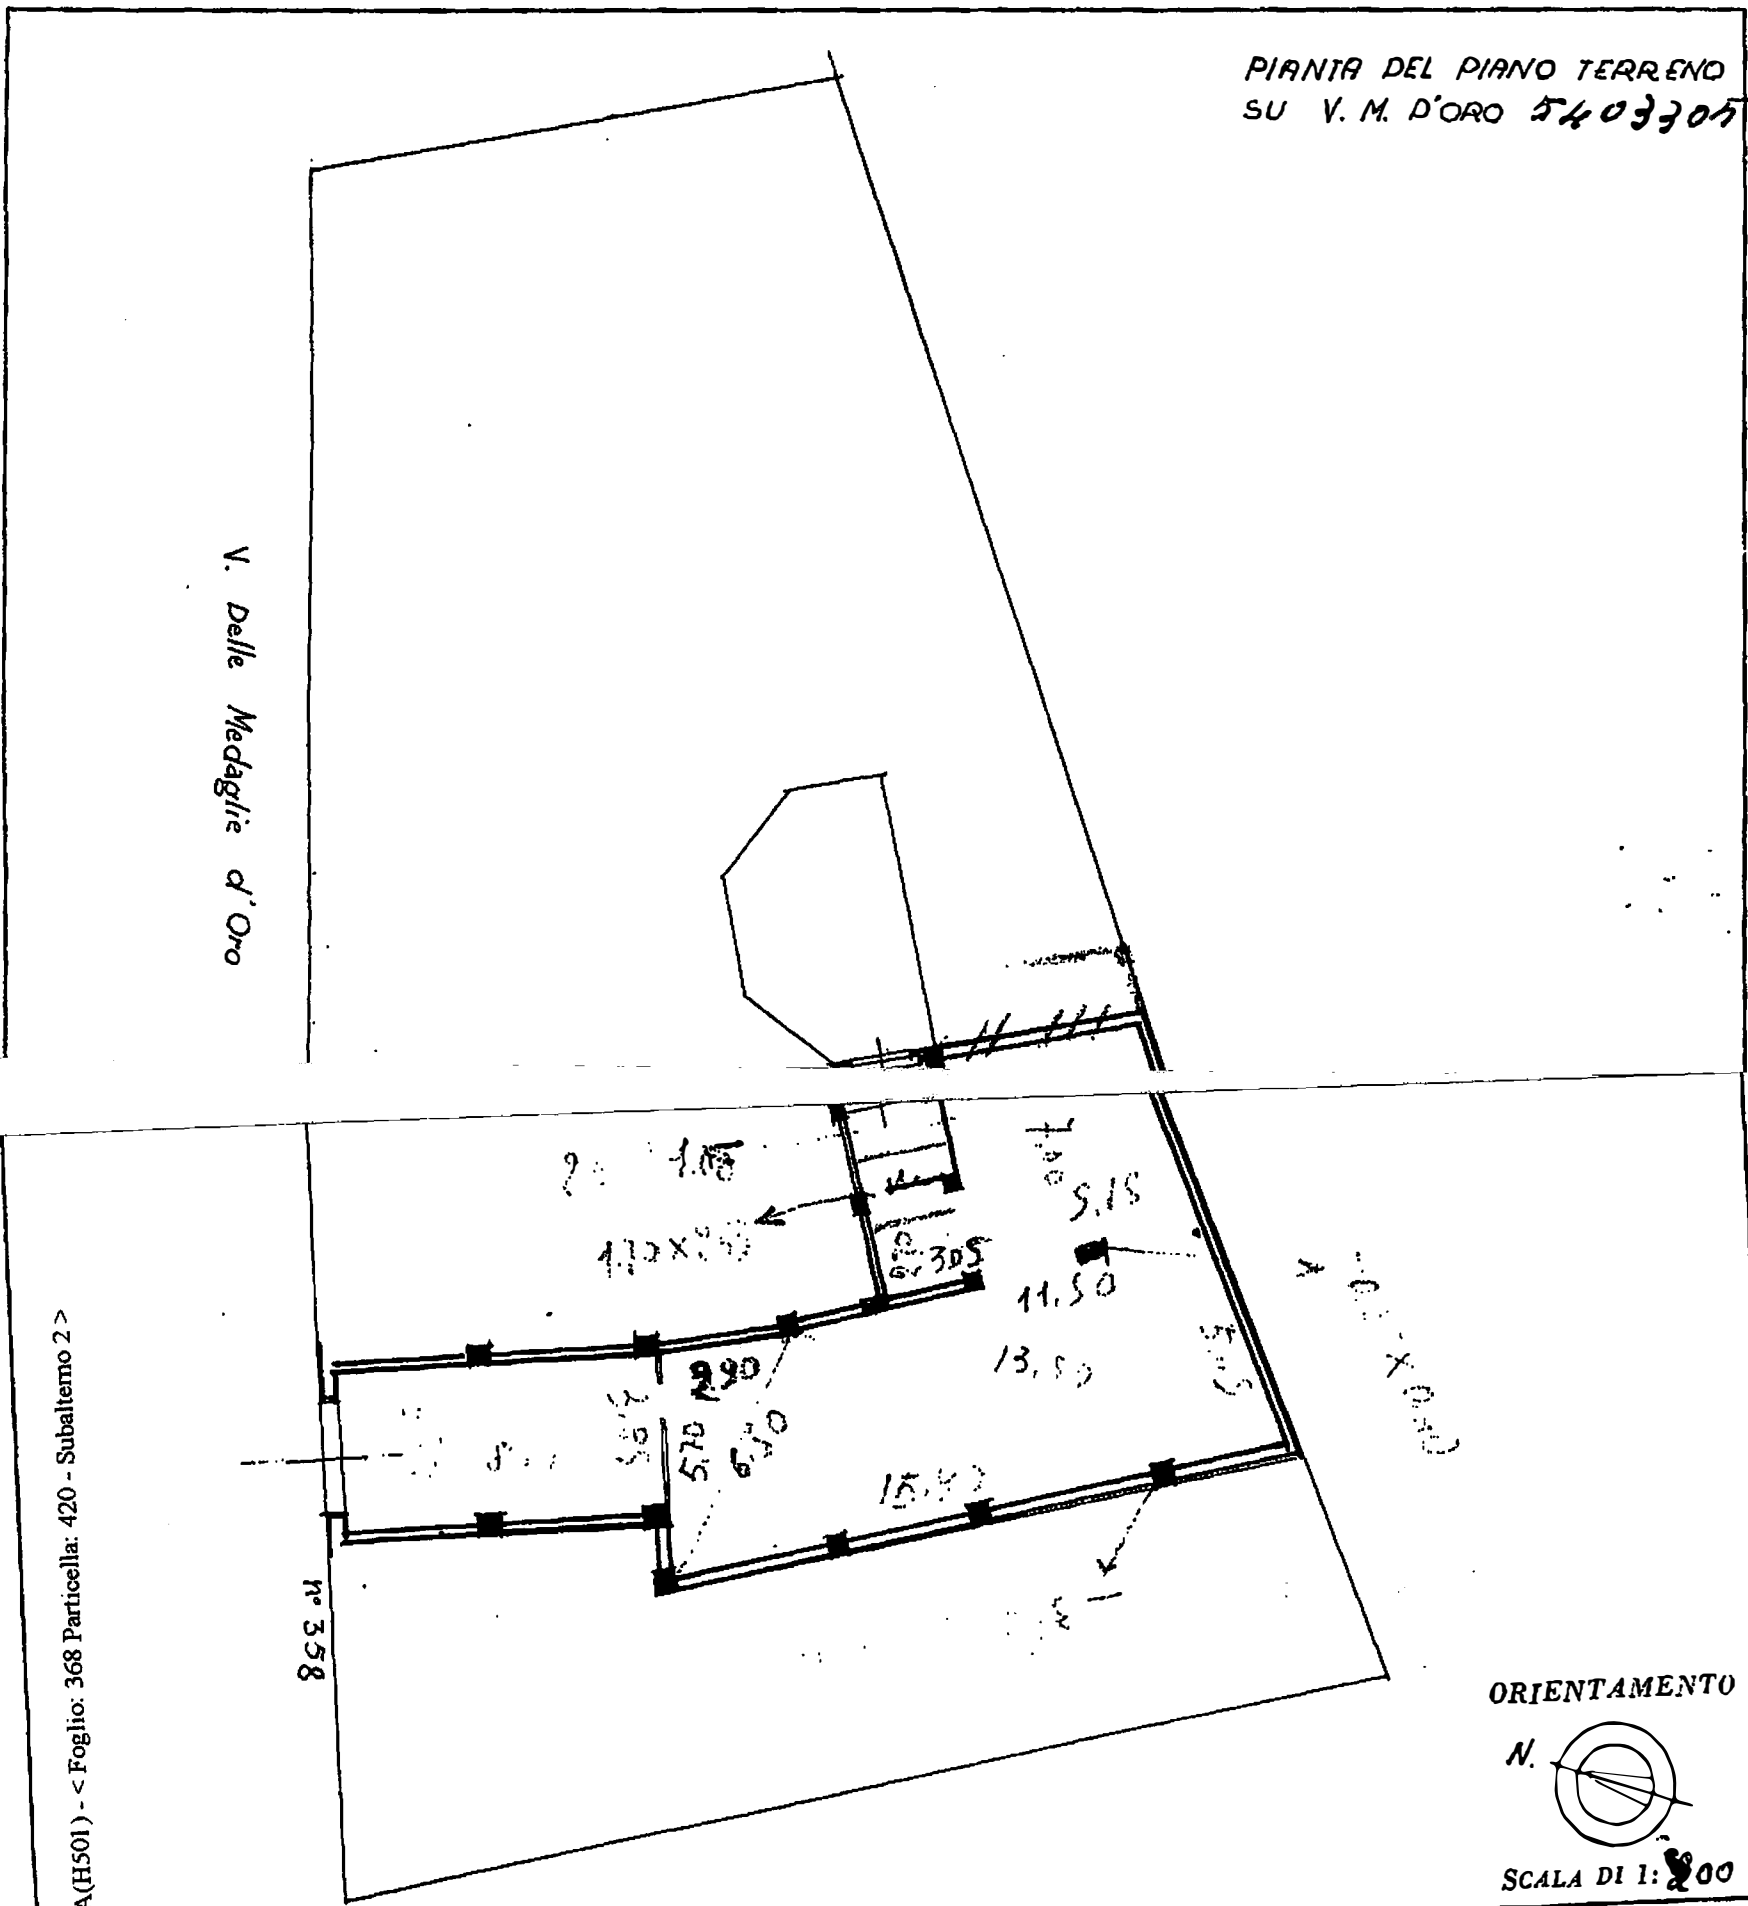

> 2 - Subalterno 2 >
ROMA(H501) - < Foglio: 368 Particella: 420 -

SPAZIO RISERVATO PER LE ANNOTAZIONI D'UFFICIO

D - Comune di
Situazione al 03/05/2016
AGENZIE D'ORO n. 358 piano: 1
N°

Compilata da: Dott. Arch. Morea Marcello
(Titolo, nome e cognome del tecnico)
Iscritto all'Albo degli Architetti
della Provincia di Roma
DATA
Firma: D. Arch. Morea Marcello